


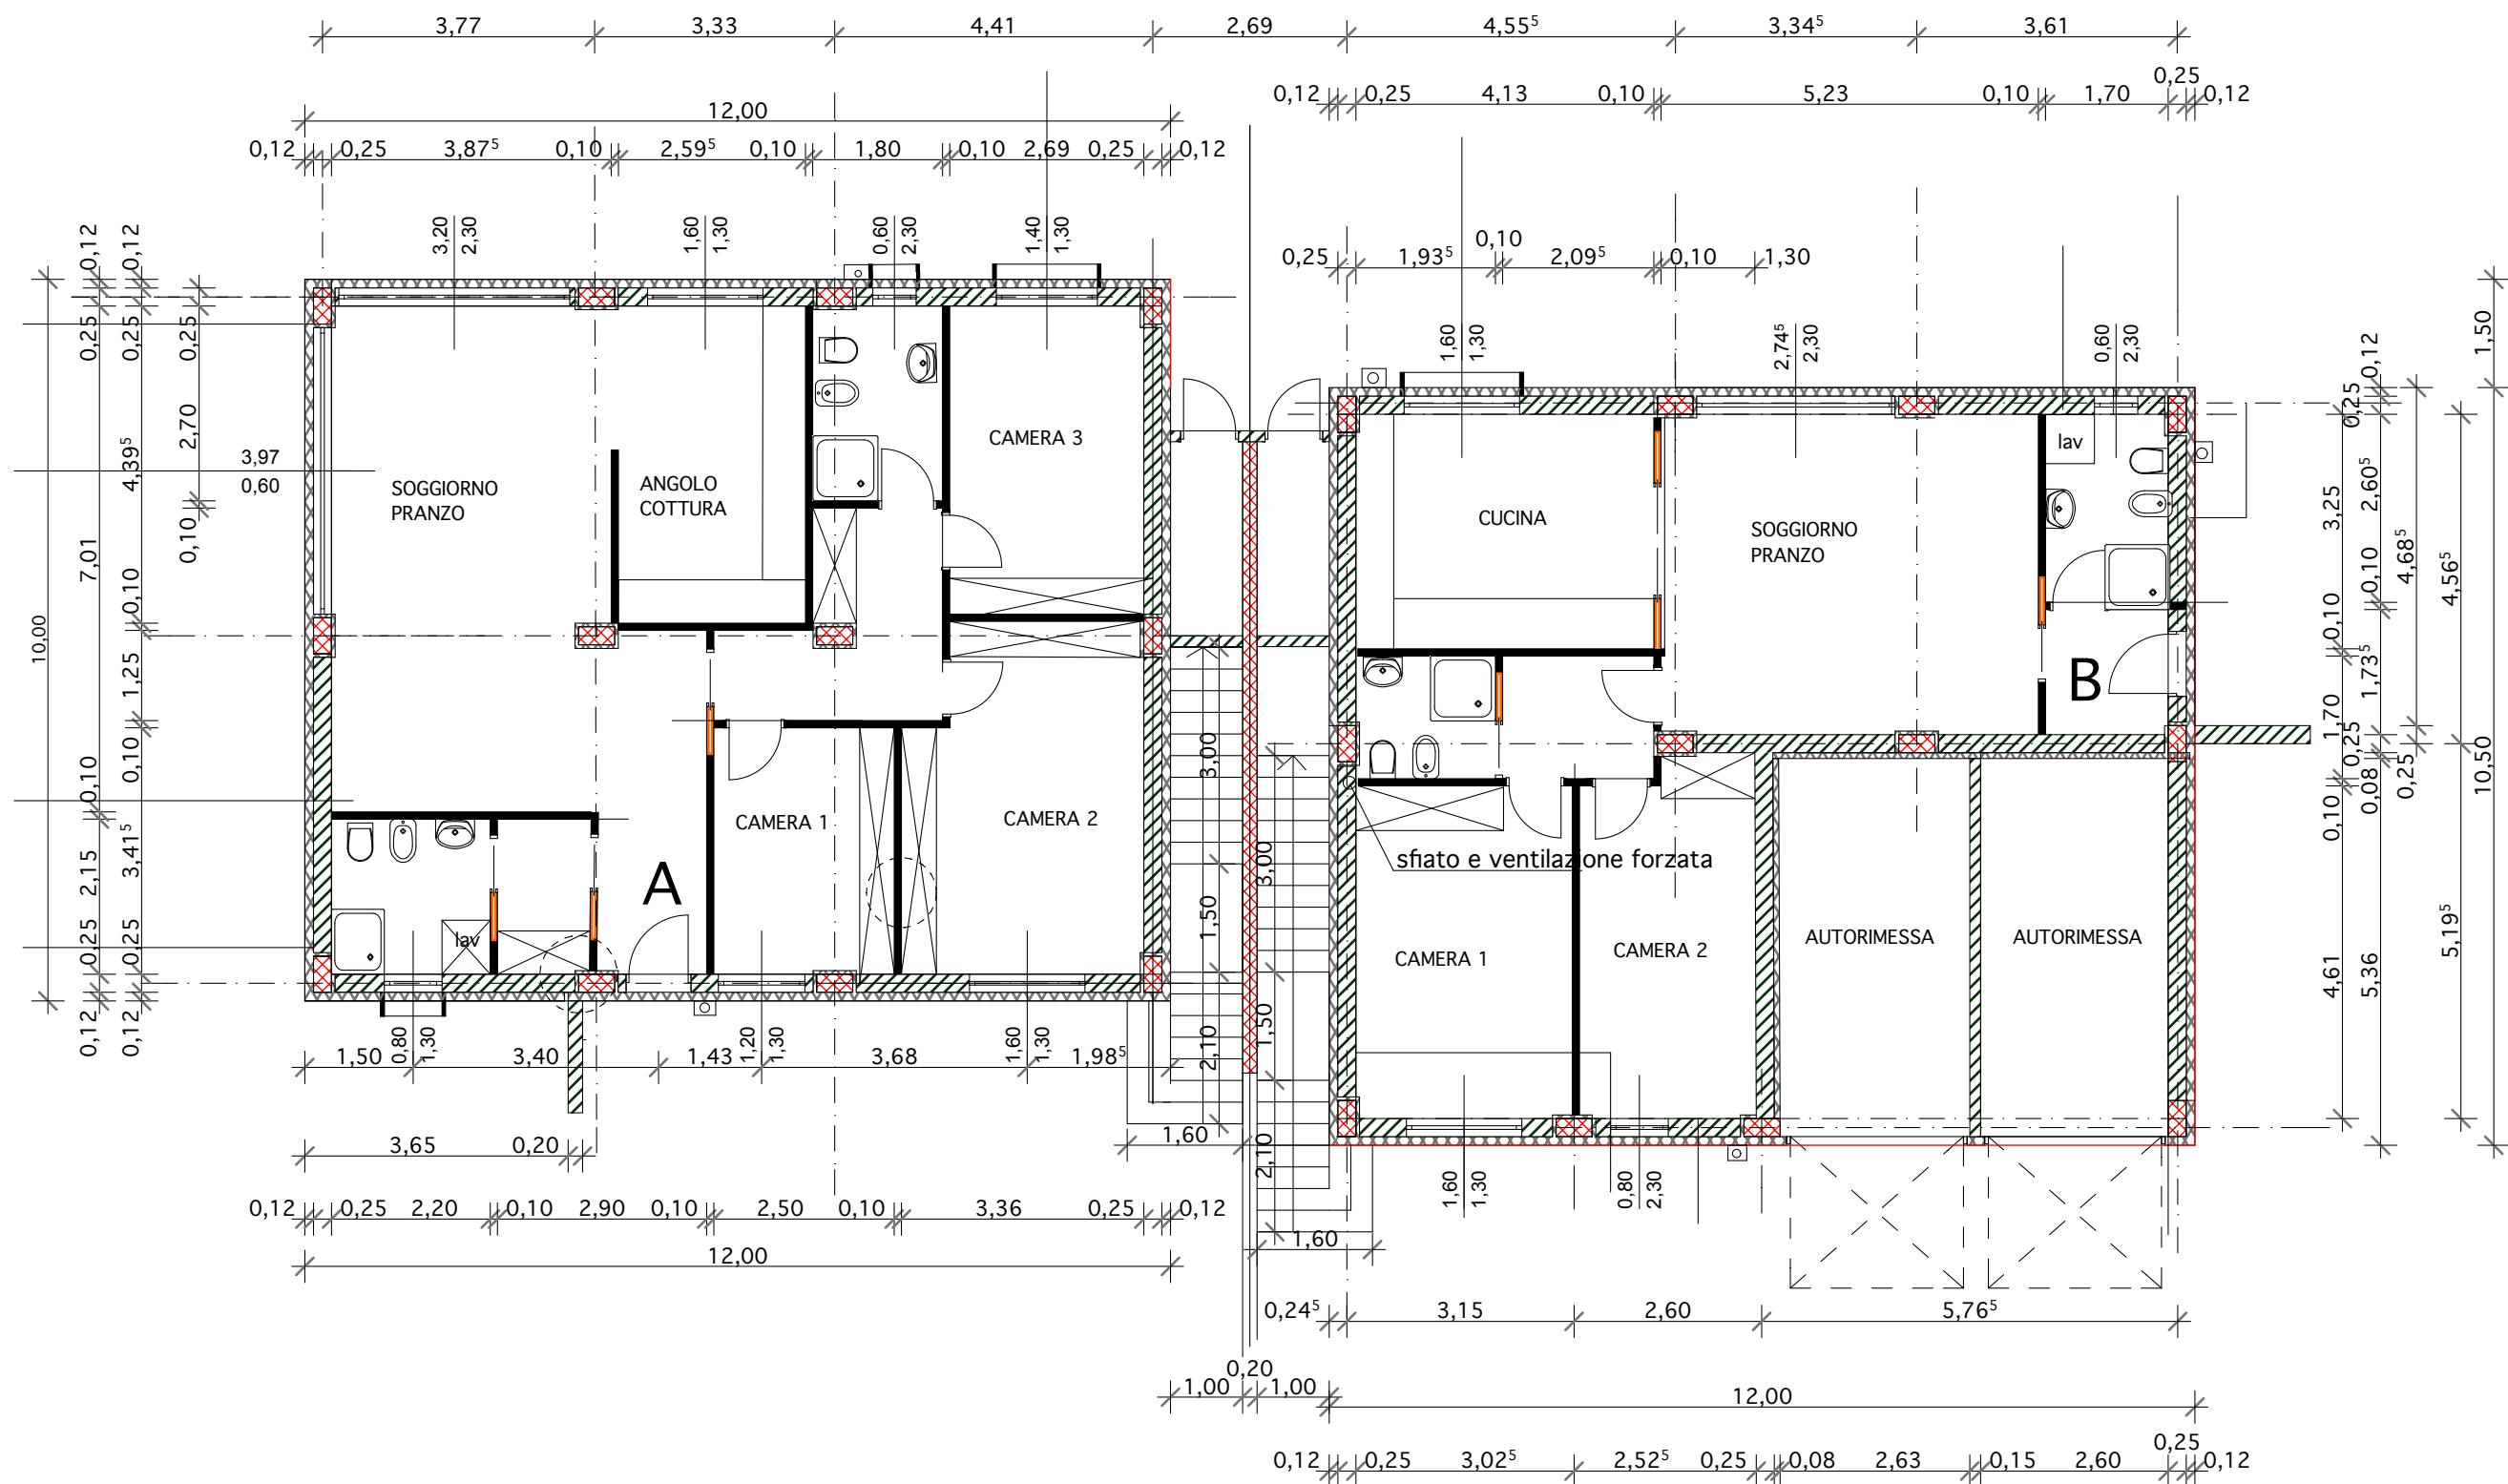

 STUDIO TECNICO GEOM. CALDANA MASSIMO 33100 UDINE - via Del Bon 129/110 tel. 0432-284606			DISEGNO 1e
PROPRIETA' TRE ERRE SRL			
PROVINCIA DI UDINE		COMUNE DI UDINE	
PROGETTO DI UNA PALAZZINA DI 4 APPARTAMENTI IN VIA DEL BON FG 45 MAPPALI -924 -926 -927 -928 -932-1259			
PIANTA PIANO TERRA			
DATA	GIUGNO 2017 agg 04-04-2018	SCALA 1/100	
Lo studio si riserva la proprietà del presente disegno che non potrà essere riprodotto né comunicato senza autorizzazione scritta			